
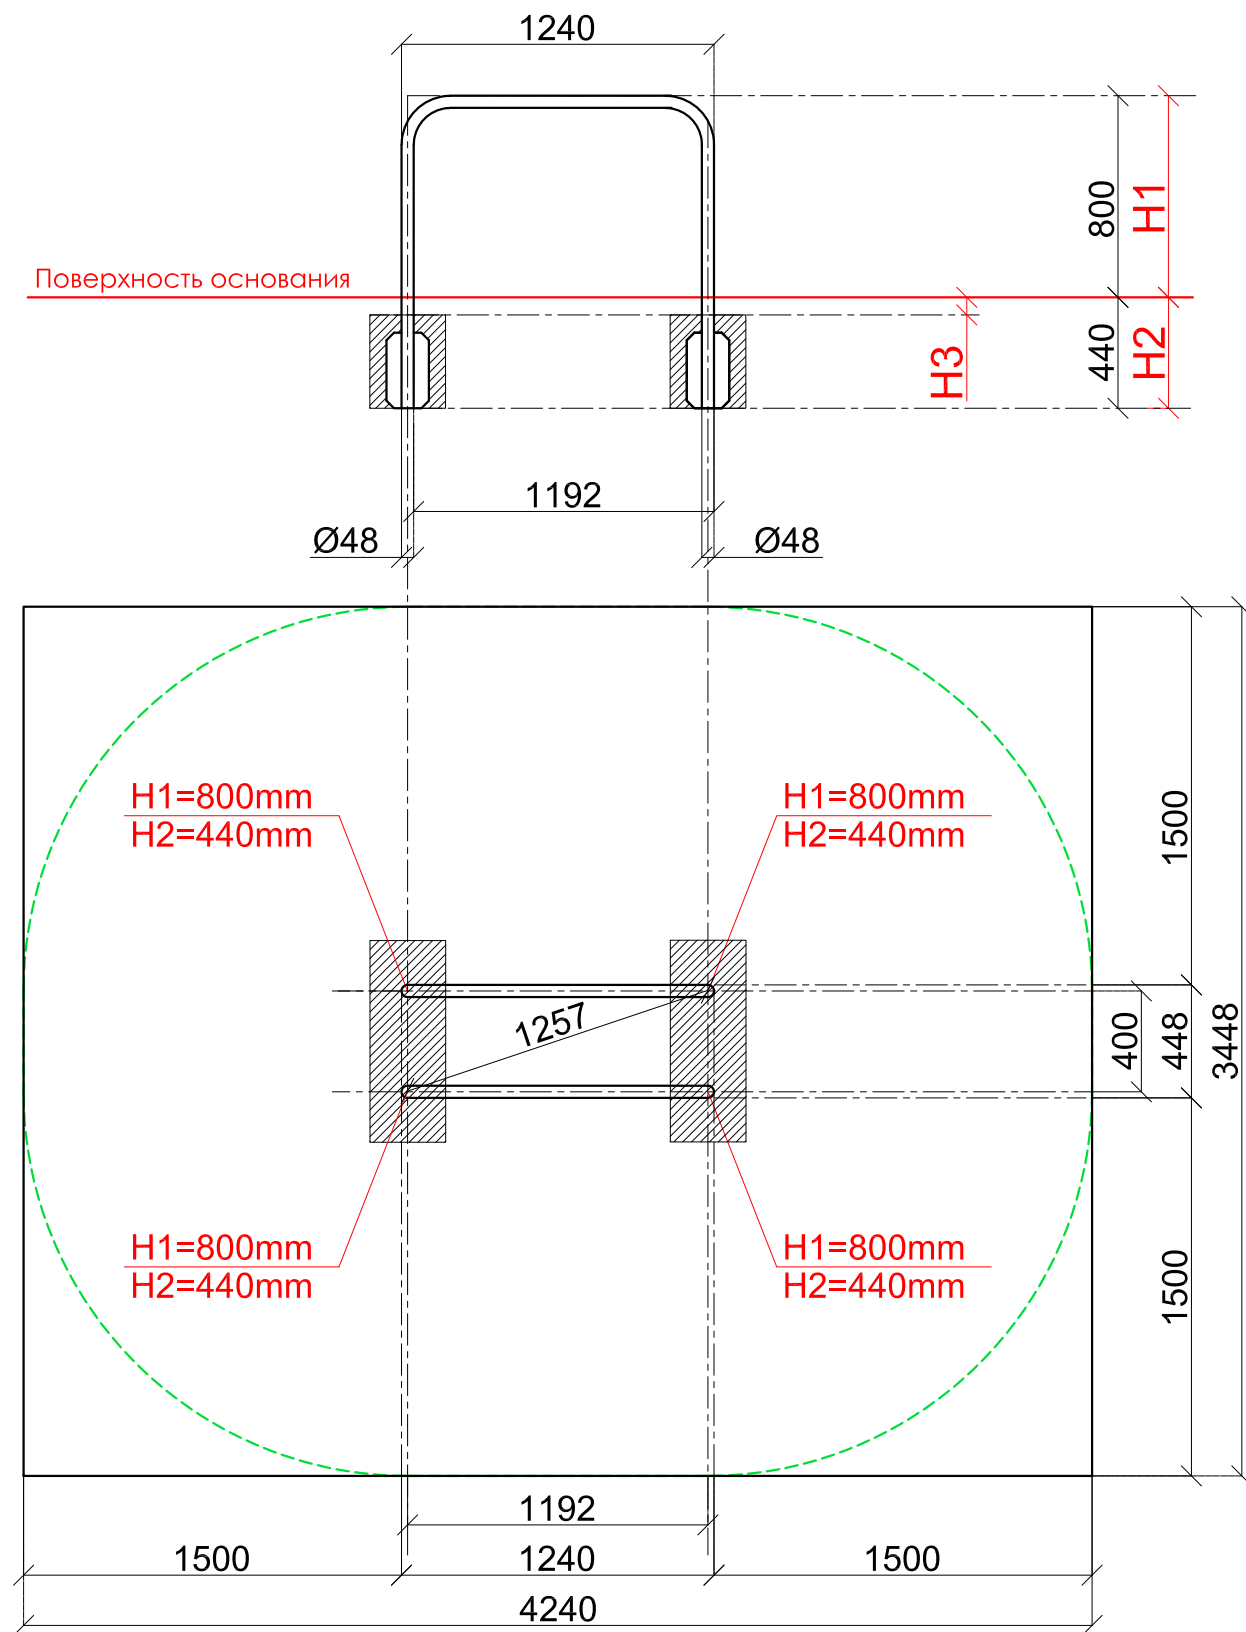


МАСШТАБ 1:30

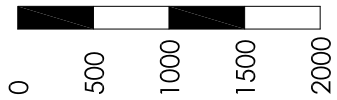

Адрес: 123112, г. Москва, Пресненская набережная, д. 12, 32 этаж
 E-mail: sport@kenguru.pro
 Тел. +7 (800) 700-31-66; +7 (499) 130-05-00
 WWW.KENGURU.PRO

KIDS-008

Брусья низкие параллельные



Комплекс состоит из двух жердей. Жерди брусьев расположены параллельно. Расстояние между внутренними поверхностями жердей 352 мм, рабочая поверхность - 1050 мм. Жерди брусьев симметрично изогнуты под углом 90 градусов, высота - 800 мм от поверхности основания. Длина комплекса не более 1240 мм.

Инструкция по установке:

1. Разметка площадки (площадка размечается по центрам опорных столбов в соответствии со схемой комплекса)
2. Подготовка ям для столбов
3. Предварительная сборка элементов:
4. Сборка элементов с помощью хомутов производится на отдельно подготовленной поверхности, чтобы не повредить лако-красочное покрытие
5. Проверка вертикалей и фиксация столбов
6. Проверка горизонталей и фиксация элементов (предельный момент затяжки резьбового соединения хомута при монтаже = 50-55 Нм)
7. Бетонирование

Размер ям для фундамента выбирается в зависимости от разновидности грунта. Размеры, указанные в таблице, применимы для нормальных условий с твердым грунтом. Если грунт очень мягкий, то требуется значительное усиление фундамента. Используйте только качественный бетон и точно следуйте инструкции по установке.

KIDS-008 Технические характеристики

	длина:	1240 мм		
	ширина:	448 мм		
	высота:	800 мм		
	наибольшая длина комплекса для транспортировки:	1340 мм		
	вес комплекса:	40 кг		
	необходимая площадь:	4240 x 3448 мм		
	характеристики труб:	диаметр:	48 мм	толщина стенки:
				3,2 мм
	металлические части:	сталь с порошковым покрытием RAL 7016		
	болты:	оцинкованный болт M10		
макс. высота перекладины:	800 мм			
возраст занимающихся:	дети в возрасте до 14 лет под присмотром родителей			
макс. вес занимающихся:	130 кг			
сертификат:	TÜV Rheinland InterCert Kft			