
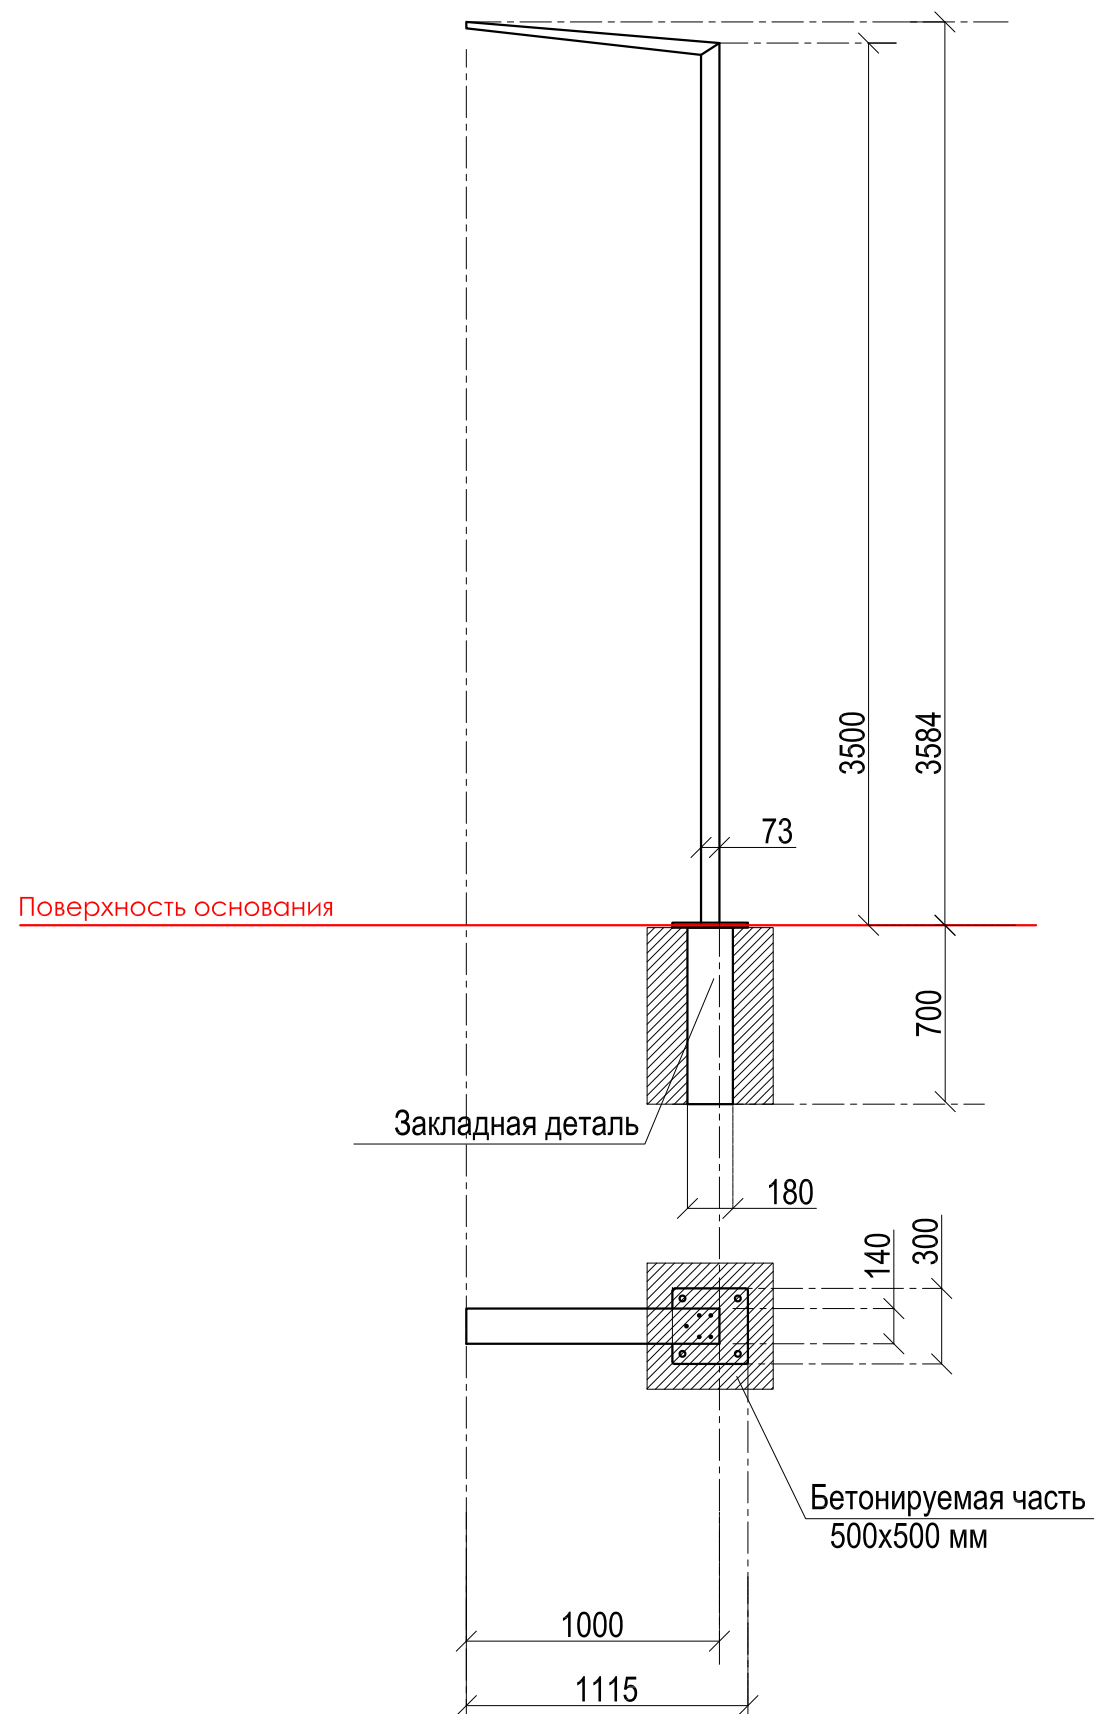


МАСШТАБ 1:30

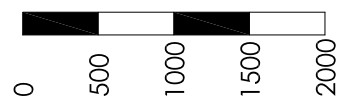

Адрес: 123112, г. Москва, Пресненская набережная, д. 12, 32 этаж


E-mail: sport@kenguru.pro

Тел. +7 (800) 700-31-66; +7 (499) 130-05-00

WWW.KENGURU.PRO

L-001

Фонарь уличный

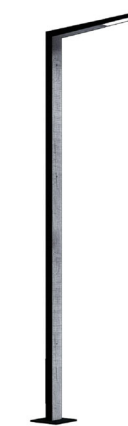

Уличный фонарь состоит из опорного столба, изготовленного из двутавровой балки шириной 140 мм, светильника и закладной детали из профильной трубы 180 мм. Высота уличного фонаря - 3500 мм. Длина изделия - 1000 мм.

Инструкция по установке:

1. Разметка площадки (площадка размечается по центрам опорных столбов в соответствии со схемой комплекса)
2. Подготовка ям для столбов
3. Предварительная сборка элементов:
4. Сборка элементов с помощью хомутов производится на отдельно подготовленной поверхности, чтобы не повредить лако-красочное покрытие
5. Проверка вертикалей и фиксация столбов
6. Проверка горизонталей и фиксация элементов (предельный момент затяжки резьбового соединения хомута при монтаже = 40-45 Нм)
7. Бетонирование

Размер ям для фундамента выбирается в зависимости от разновидности грунта. Размеры, указанные в таблице, применимы для нормальных условий с твердым грунтом. Если грунт очень мягкий, то требуется значительное усиление фундамента. Используйте только качественный бетон и точно следуйте инструкции по установке.

L-001 Технические характеристики

	длина:	1000 мм		
	ширина:	140 мм		
	высота:	3584 мм		
	наибольшая длина комплекса для транспортировки:	3584 мм		
	вес комплекса:	110 кг		
	необходимая площадь:	1115 x 300 мм		
	характеристики труб:	размер:	Двутавр 140x73 мм	
		толщина стенки:	4,7x6,9 мм	
	металлические части:	сталь с порошковым покрытием RAL 7016		
	хомут:			
болты:				
макс. высота перекладины:				
возраст занимающихся:	дети в возрасте до 14 лет под присмотром родителей			
макс. вес занимающихся:	130 кг			
сертификат:	TÜV Rheinland InterCert Kft			